


PROJET DE CONSTRUCTION D'UN BATIMENT DE TYPE RDC A USAGE
D'HABITATION A YOKPO DANS LA COMMUNE DE ZE

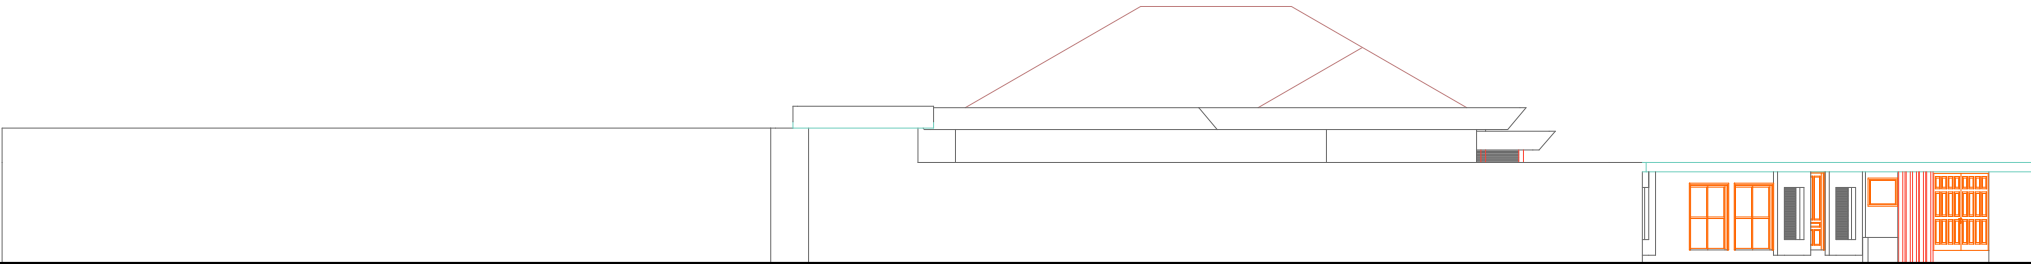

CONCEPTION
d'ALMEIDA Aldo

ETAPE :
AVP_

FACADE
GAUCHE

ECHELLE :
1/100_

DATE :