


PROJET DE CONSTRUCTION D'UN BATIMENT DE TYPE RDC A USAGE D'HABITATION A YOKPO DANS LA COMMUNE DE ZE

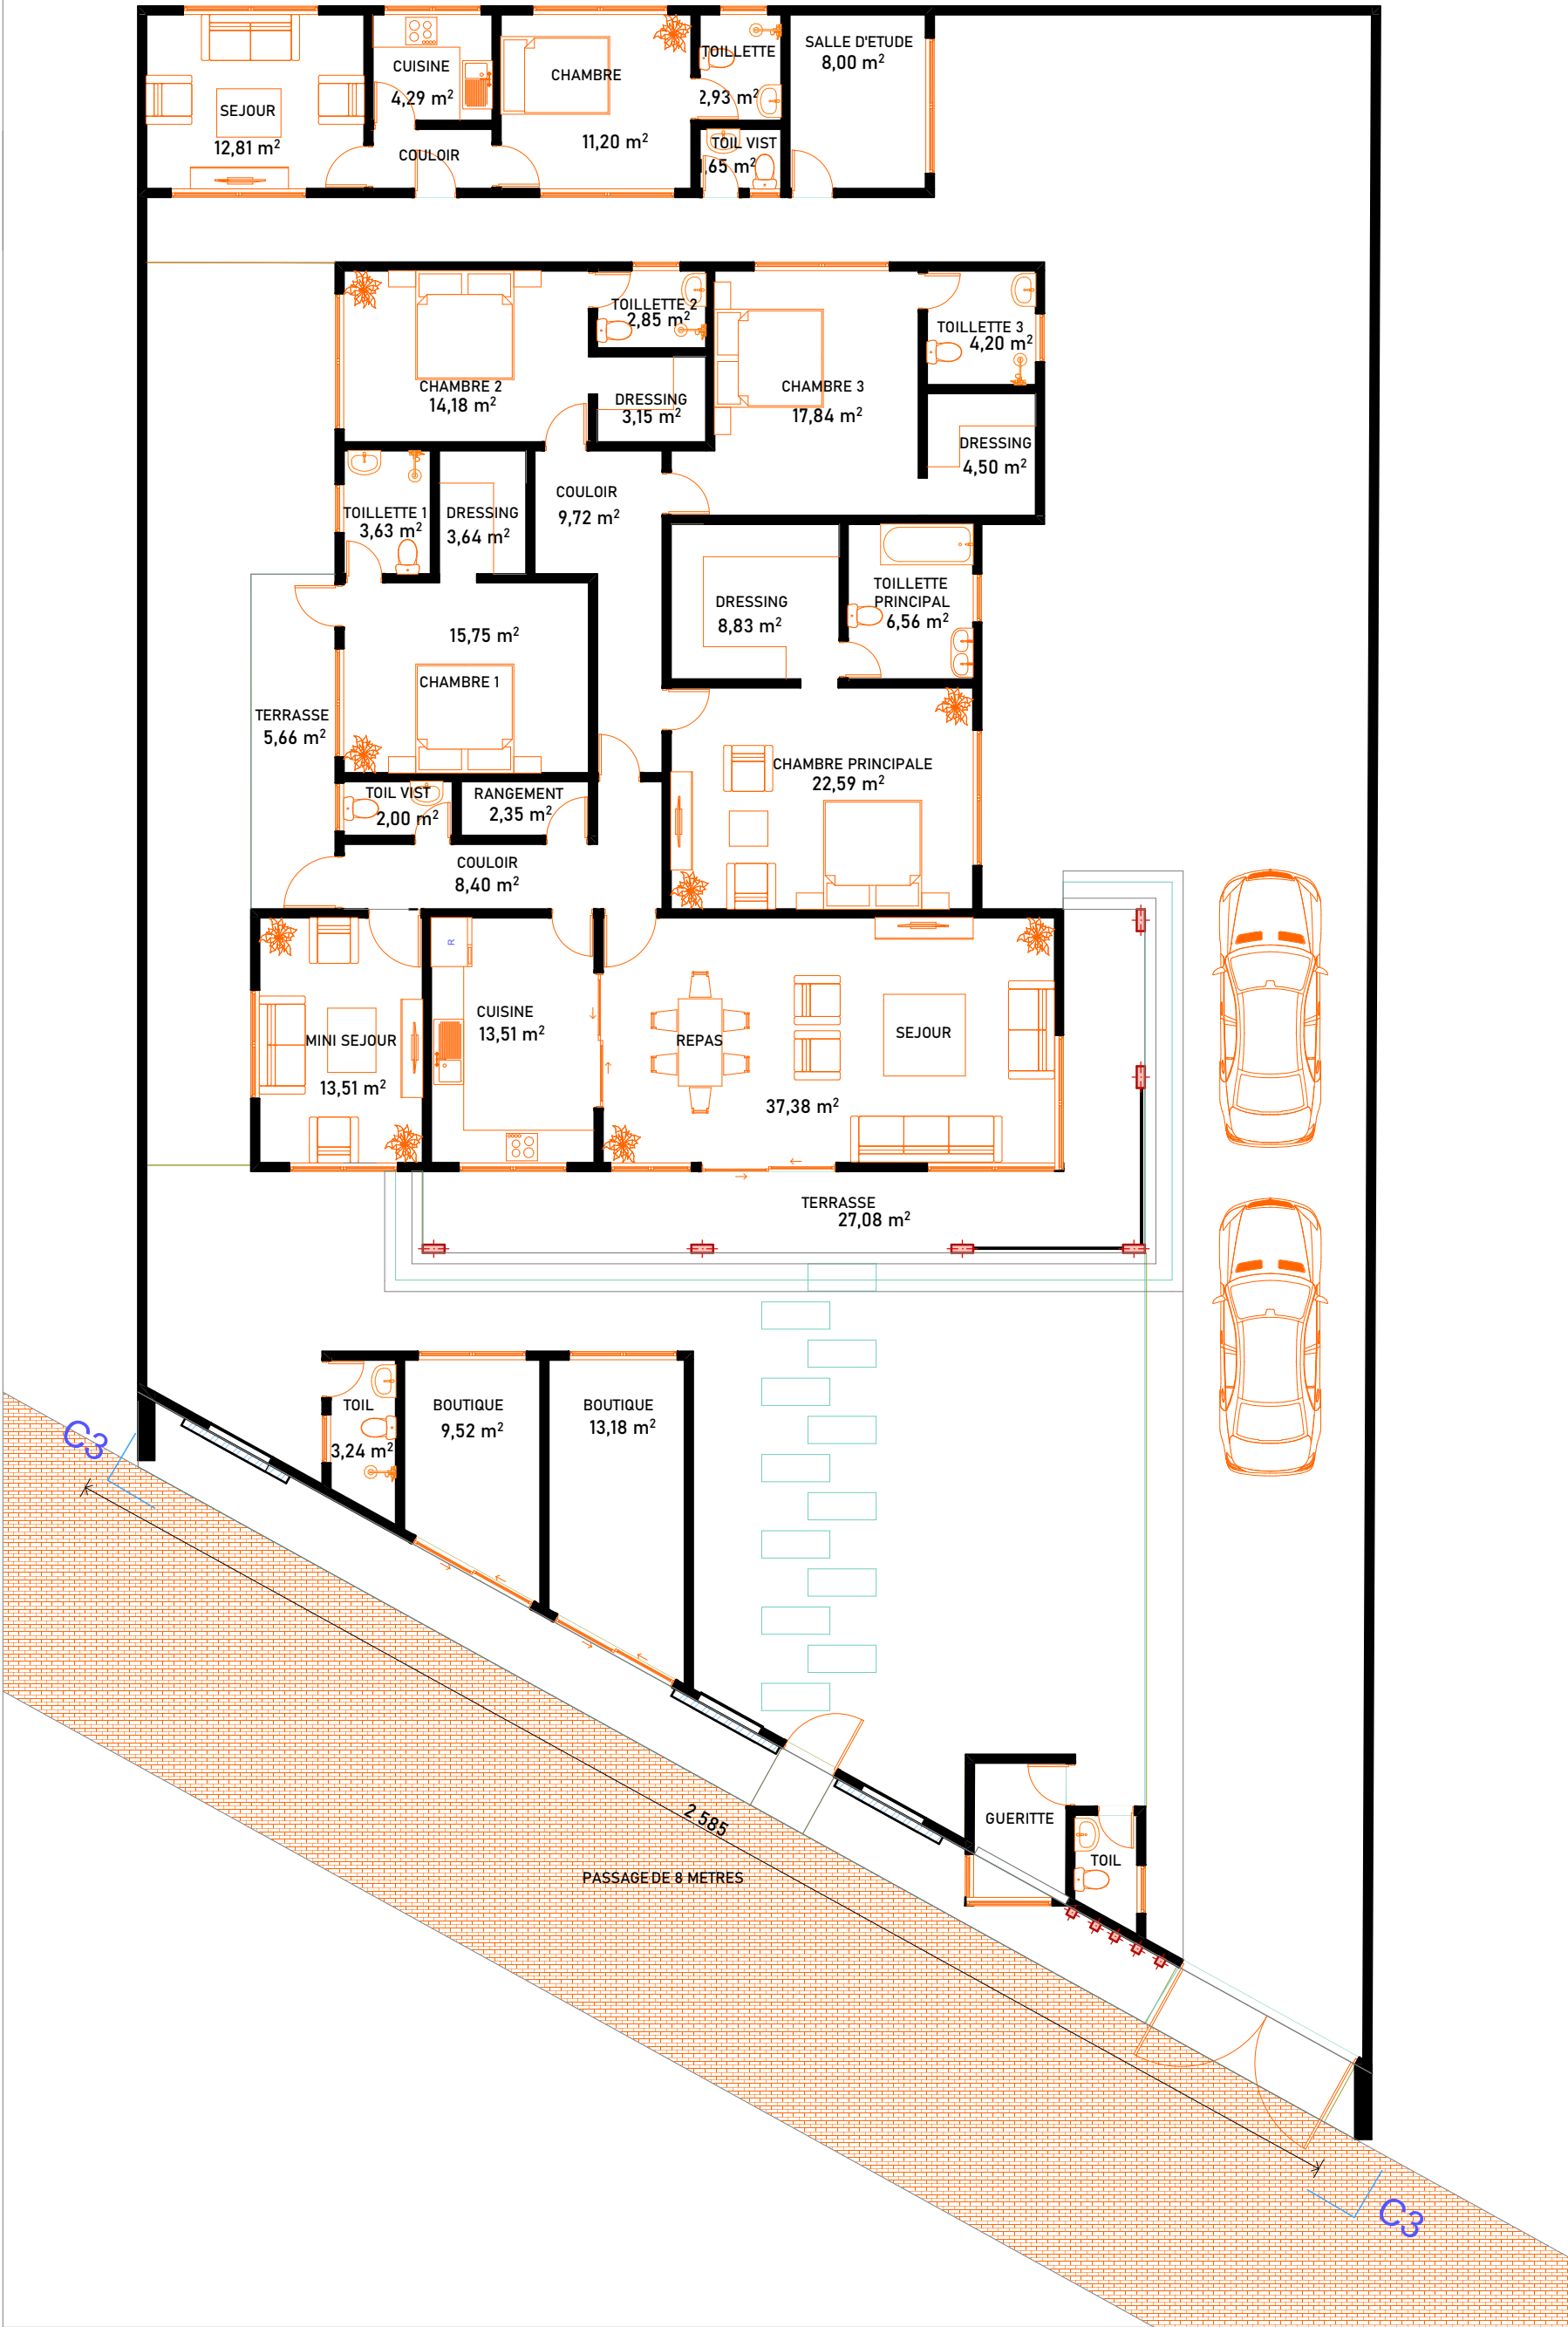

CONCEPTION

d'ALMEIDA Aldo

ETAPE :

AVP_

PLAN AMENAGE

ECHELLE :

1/100_

DATE :