


PROJET DE CONSTRUCTION D'UN BATIMENT DE TYPE RDC A USAGE D'HABITATION A YOKPO DANS LA COMMUNE DE ZE

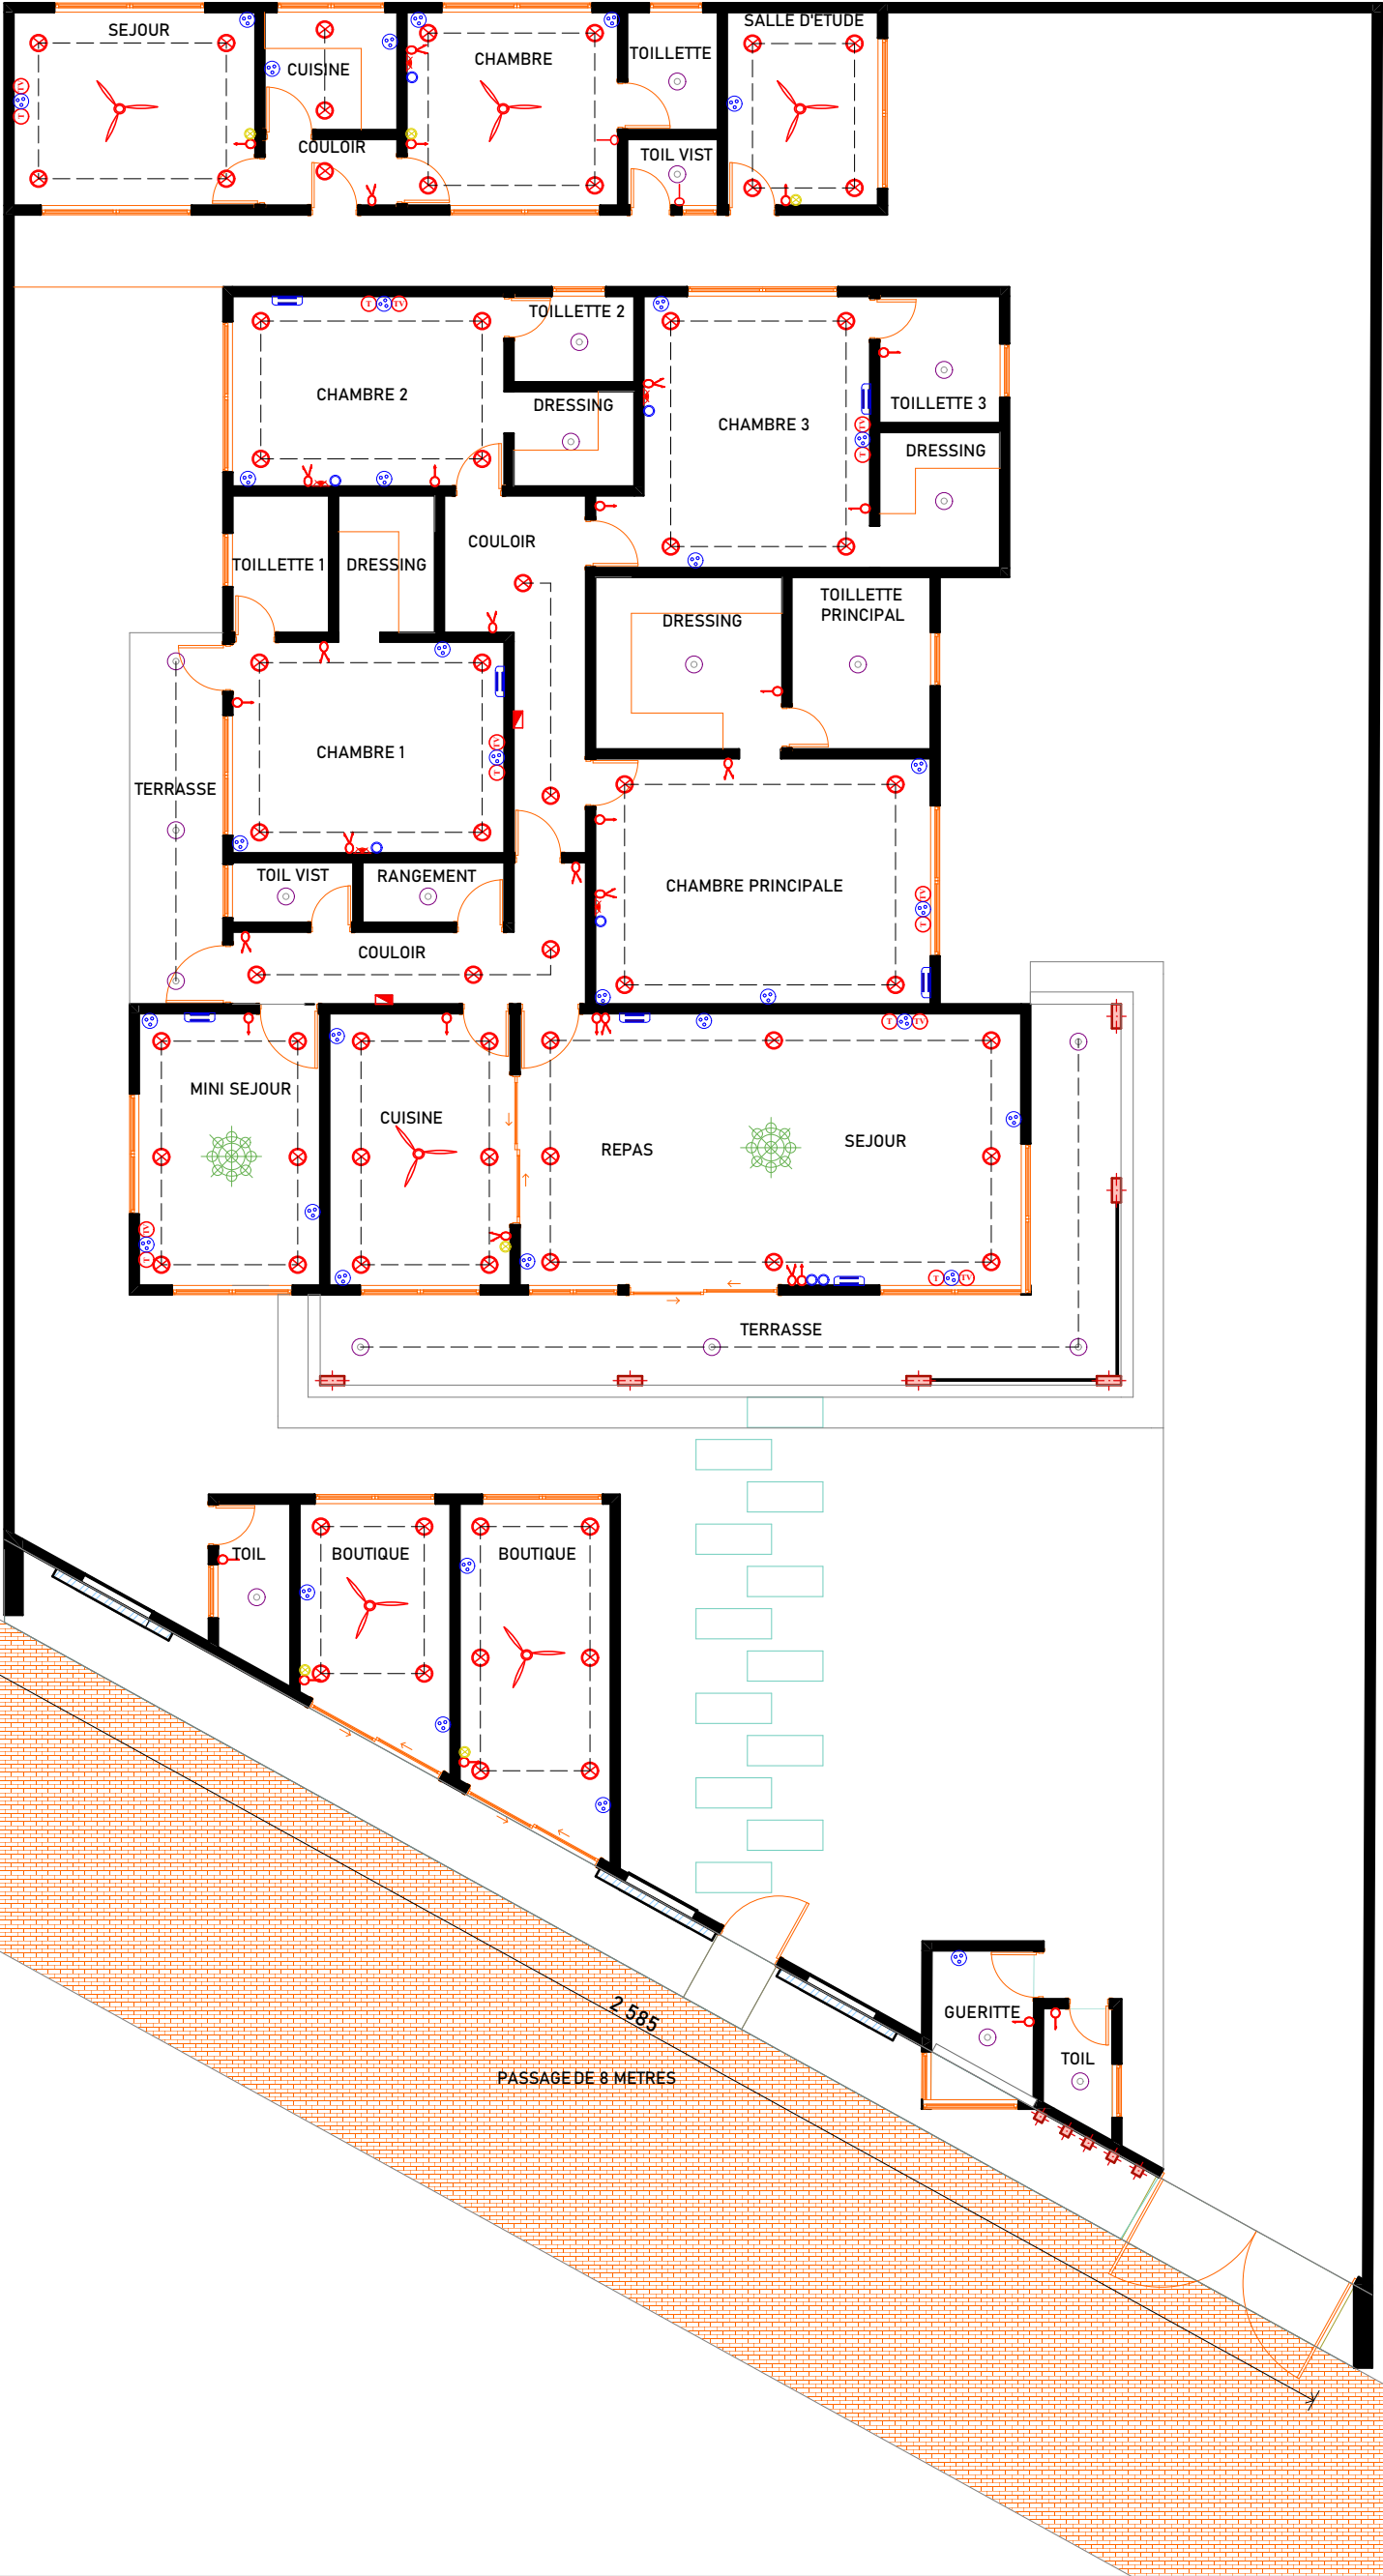

INTERRUPTEURS	
	Bouton poussoir
	Interrupteur va et vient
	Interrupteur double allumage
	Interrupteur simple allumage
LUMINAIRES	
	Lampe reglette
	Lampe solaire
	Lampe jardin
	Spot encastré
	Plafonier
	Prise télévision
	Prise courant
	Prise téléphone
	Prise Réseau
	Applique murale
	Lustre Décoratif
CLIMATISATION	
	Split mural
	Clim armoire
	Dismatique
	Brasseur
	Rhéostat
	Coffré
	Caméra
	Ruban Led

CONCEPTION

d'ALMEIDA Aldo

ETAPE :

AVP_

PLAN ELECTRICITE

ECHELLE :

1/100_

DATE :